


SKALA 1:500

Załącznik Nr 2
 do Uchwały Nr LVII/256/18
 Rady Gminy Kampinos
 z dnia 15 stycznia 2018 r.

Uwaga - przyłącze kablowe w zakresie pasa drogowego należy wykonać na głębokości, co najmniej 1,2m licząc od poziomu terenu do zewnętrznej krawędzi urządzenia i podstawa - Decyzja Nr 1/32.1/2017, pkt nr 2)

Uwaga - przyłącze kablowe w zakresie pasa drogowego należy wykonać na głębokości, co najmniej 1m licząc od poziomu terenu do zewnętrznej krawędzi urządzenia i podstawa - Zezwolenie nr 6/2017)

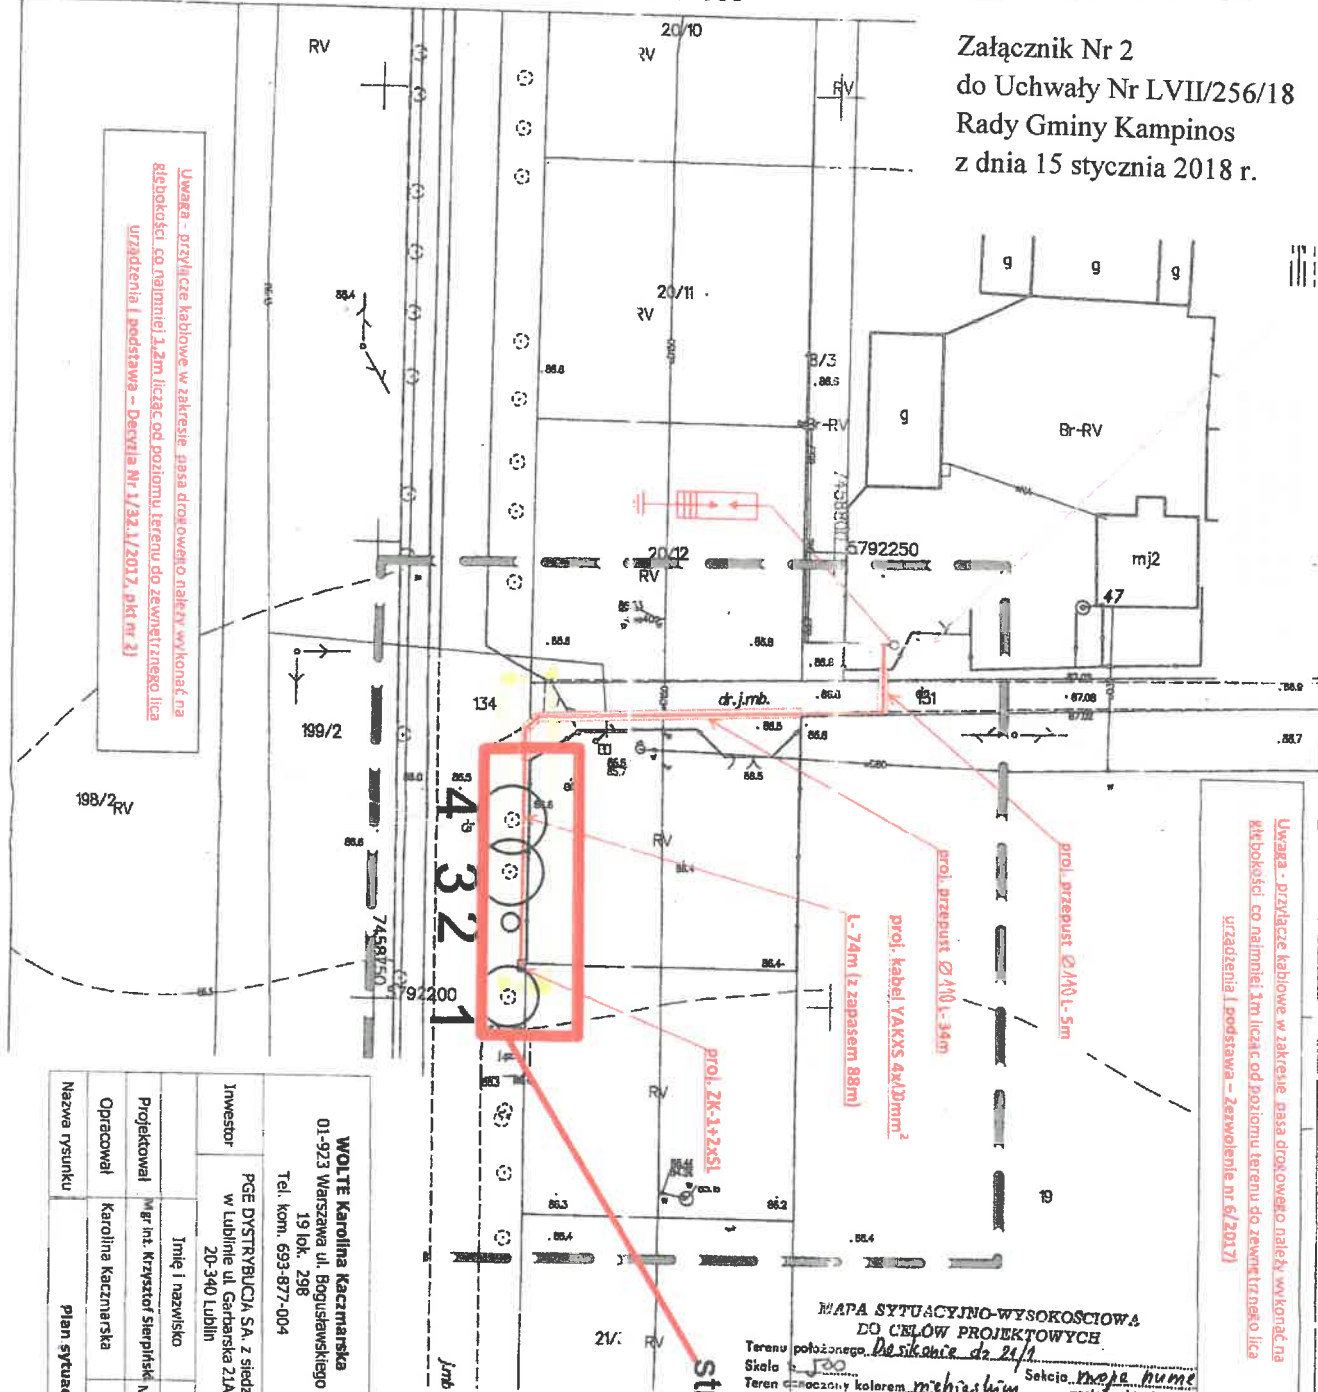

MAPA SYTUACYJNO-WYSOKOŚCIOWA
 DO CELÓW PROJEKTOWYCH

Terenu położonego: *Desikonie dr 21/1*
 Skala: *1:200*
 Teren oznaczony kolorem: *niebieski* Sekcja: *moje hume*
 pozostał zakł. *.....*

strefa ochronna drzew

UKŁAD SIECI TN-C

WOLTE Karolina Kaczmarska
 01-923 Warszawa ul. Bopuśwskiego
 19 lok. 298
 Tel. kom. 693-877-004

Investor
 PGE DYSTRYBUCCJA SA, z siedzibą
 w Lublinie ul. Garbarska 21A
 20-340 Lublin

ZASILANIE BUDYNKU
 MIESZKALNEGO I
 MIESZKALNO-
 REKREACYJNEGO
 w m. o. Pasikonie
 dz. nr 21/1 i 21/2
 gm. Kampinos

Imię i nazwisko	Nr uprawnień	Podpis	Skala
Mgr inż. Krzysztof Sierpiński	MAZ0591/PWBE/16	<i>[Signature]</i>	1:500
Opracował	Karolina Kaczmarska		Data
Nazwa rysunku	Plan sytuacyjny zasilania		05-2017r.

PRZEWODNICZĄCY
 RADY GMINY
[Signature]
 mgr Piotr Popowski

ZARZĄD DROG POWIATOWYCH w Górzowie Mazowieckim
 załącznik do uzgodnienia i zapisu
 Znak: *.....*
 z dnia: *.....* bez uwagi / uwagiem

KIEROWNIK SIECI I
 INWESTYCJI I REKONSTRUKCJI
[Signature]
 Leszek Wrożek

CO.6640.1241.2017