


# ZAŁĄCZNIK NR 2 DO UCHWAŁY NR LIX/266/18 RADY GMINY KAMPINOS Z DNIA 26 LUTEGO 2018 r.

SKALA 1 : 5000

100 0 100 200 300 m

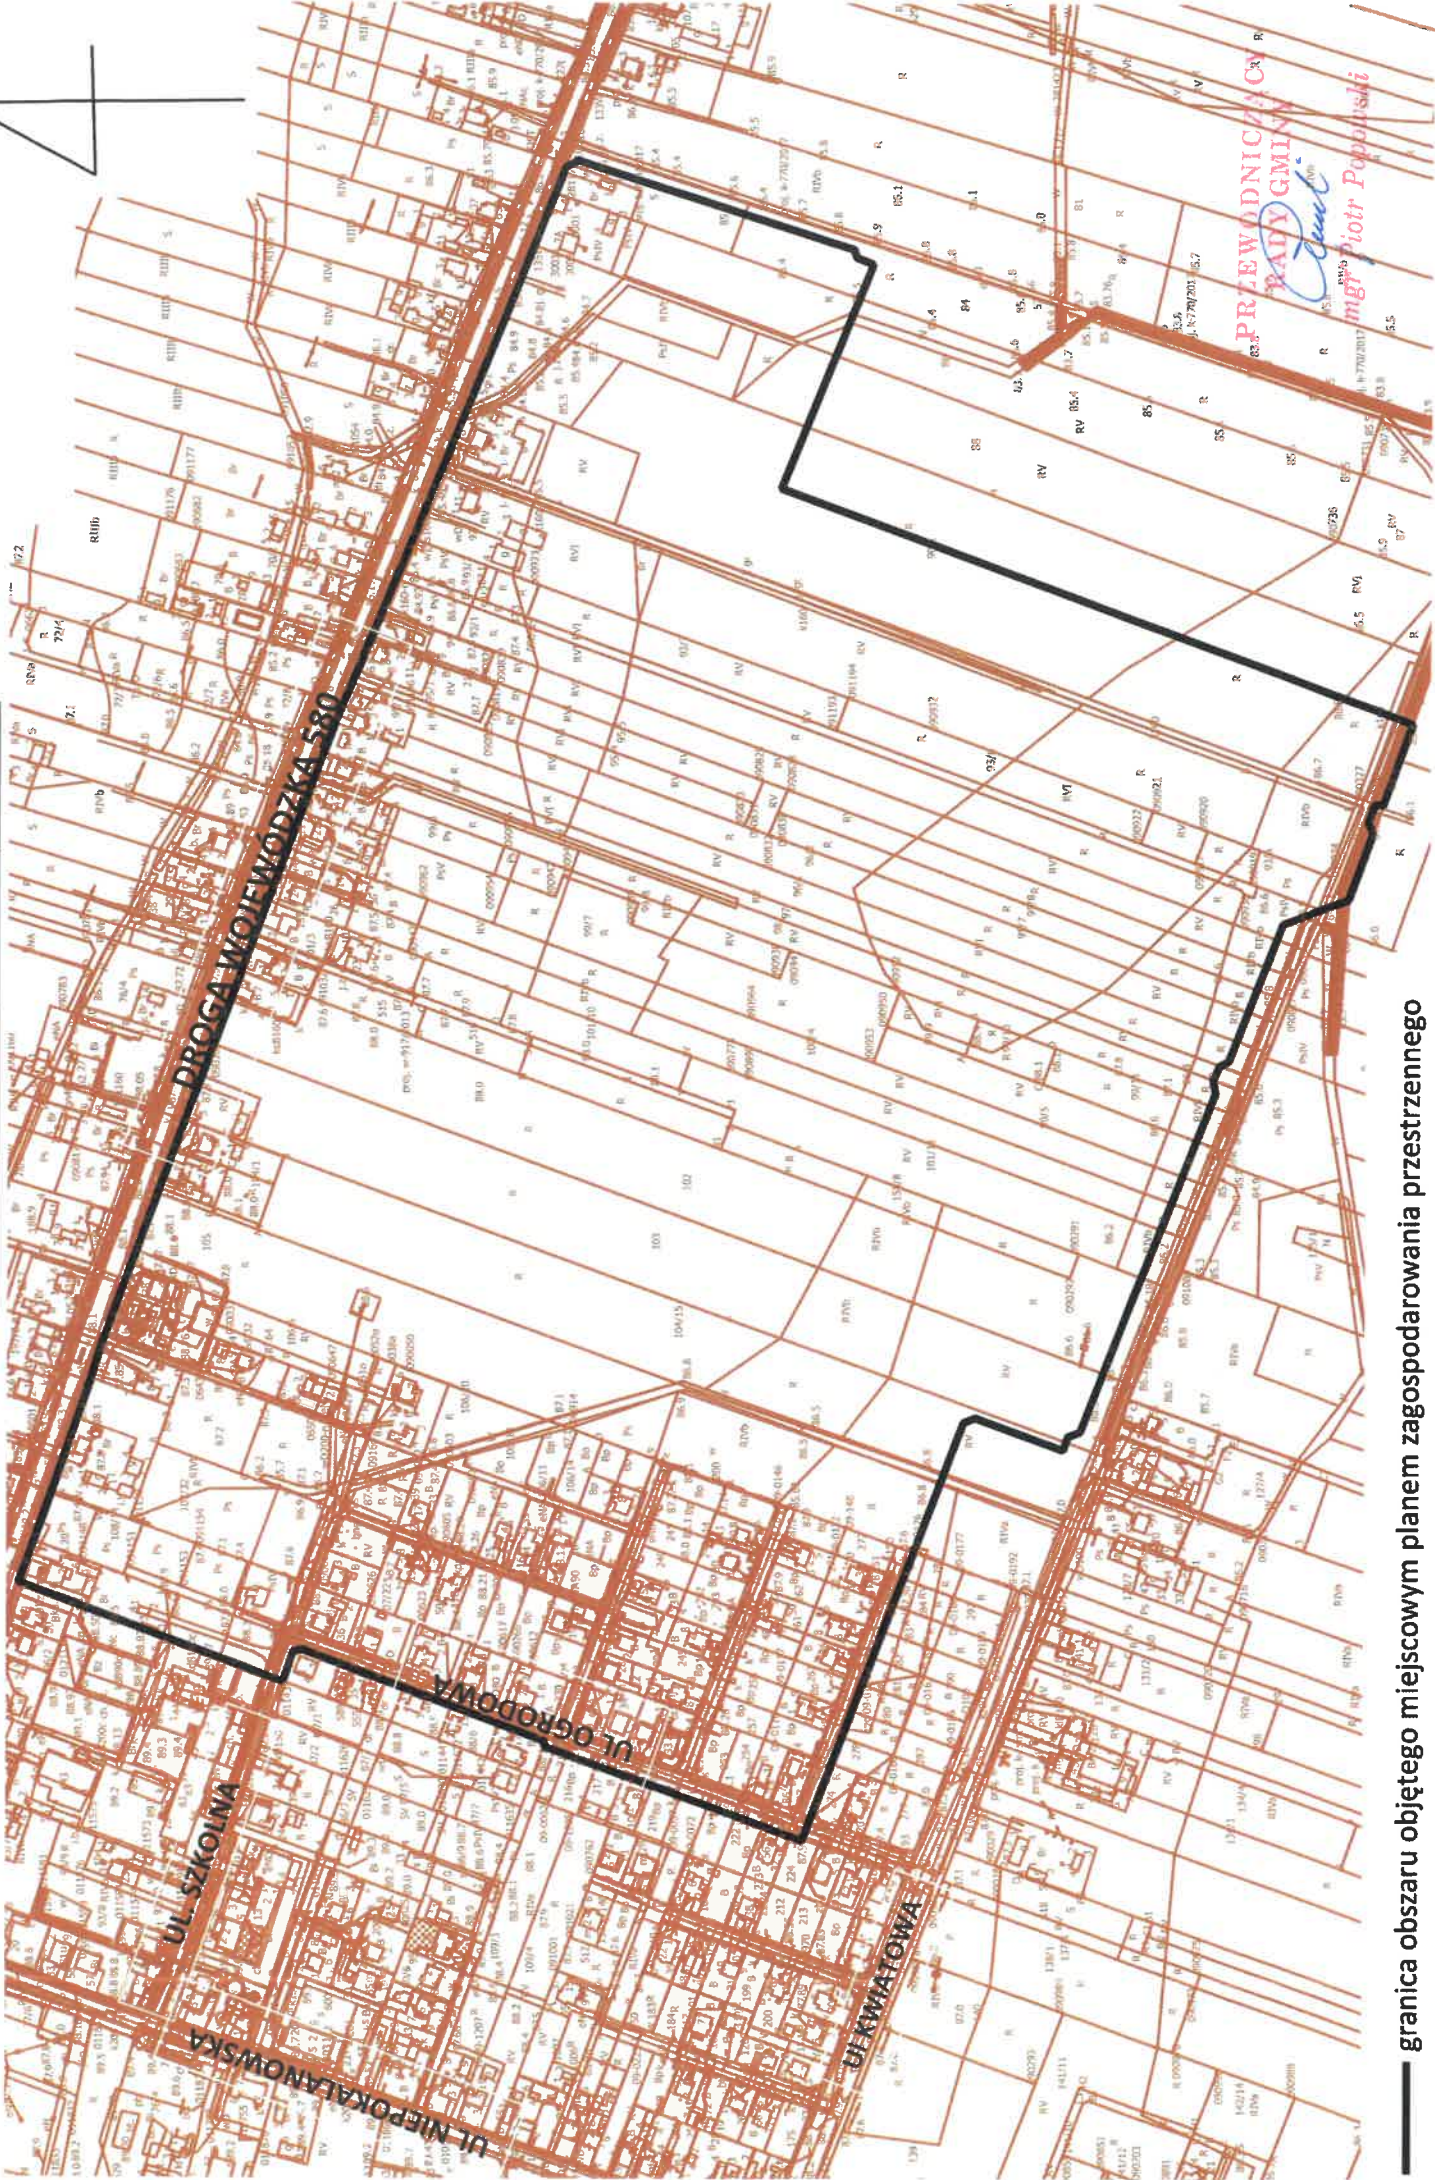

— granica obszaru objętego miejscowym planem zagospodarowania przestrzennego

PREWODNICZKA  
RADY GMINY  
mgr Piotr Popowski  
18.02.2018