


Załącznik do
Uchwały Nr XLI/72/19
z dnia 26 sierpnia 2019 r.

Województwo: mazowieckie
Powiat: warszawski zachodni
Jednostka ewidencyjna: 143203_2, Kampinos
Obręb: 0012, Komorów
Działka: 170, 171

MAPA EWIDENCJI GRUNTÓW

SKALA 1:10000

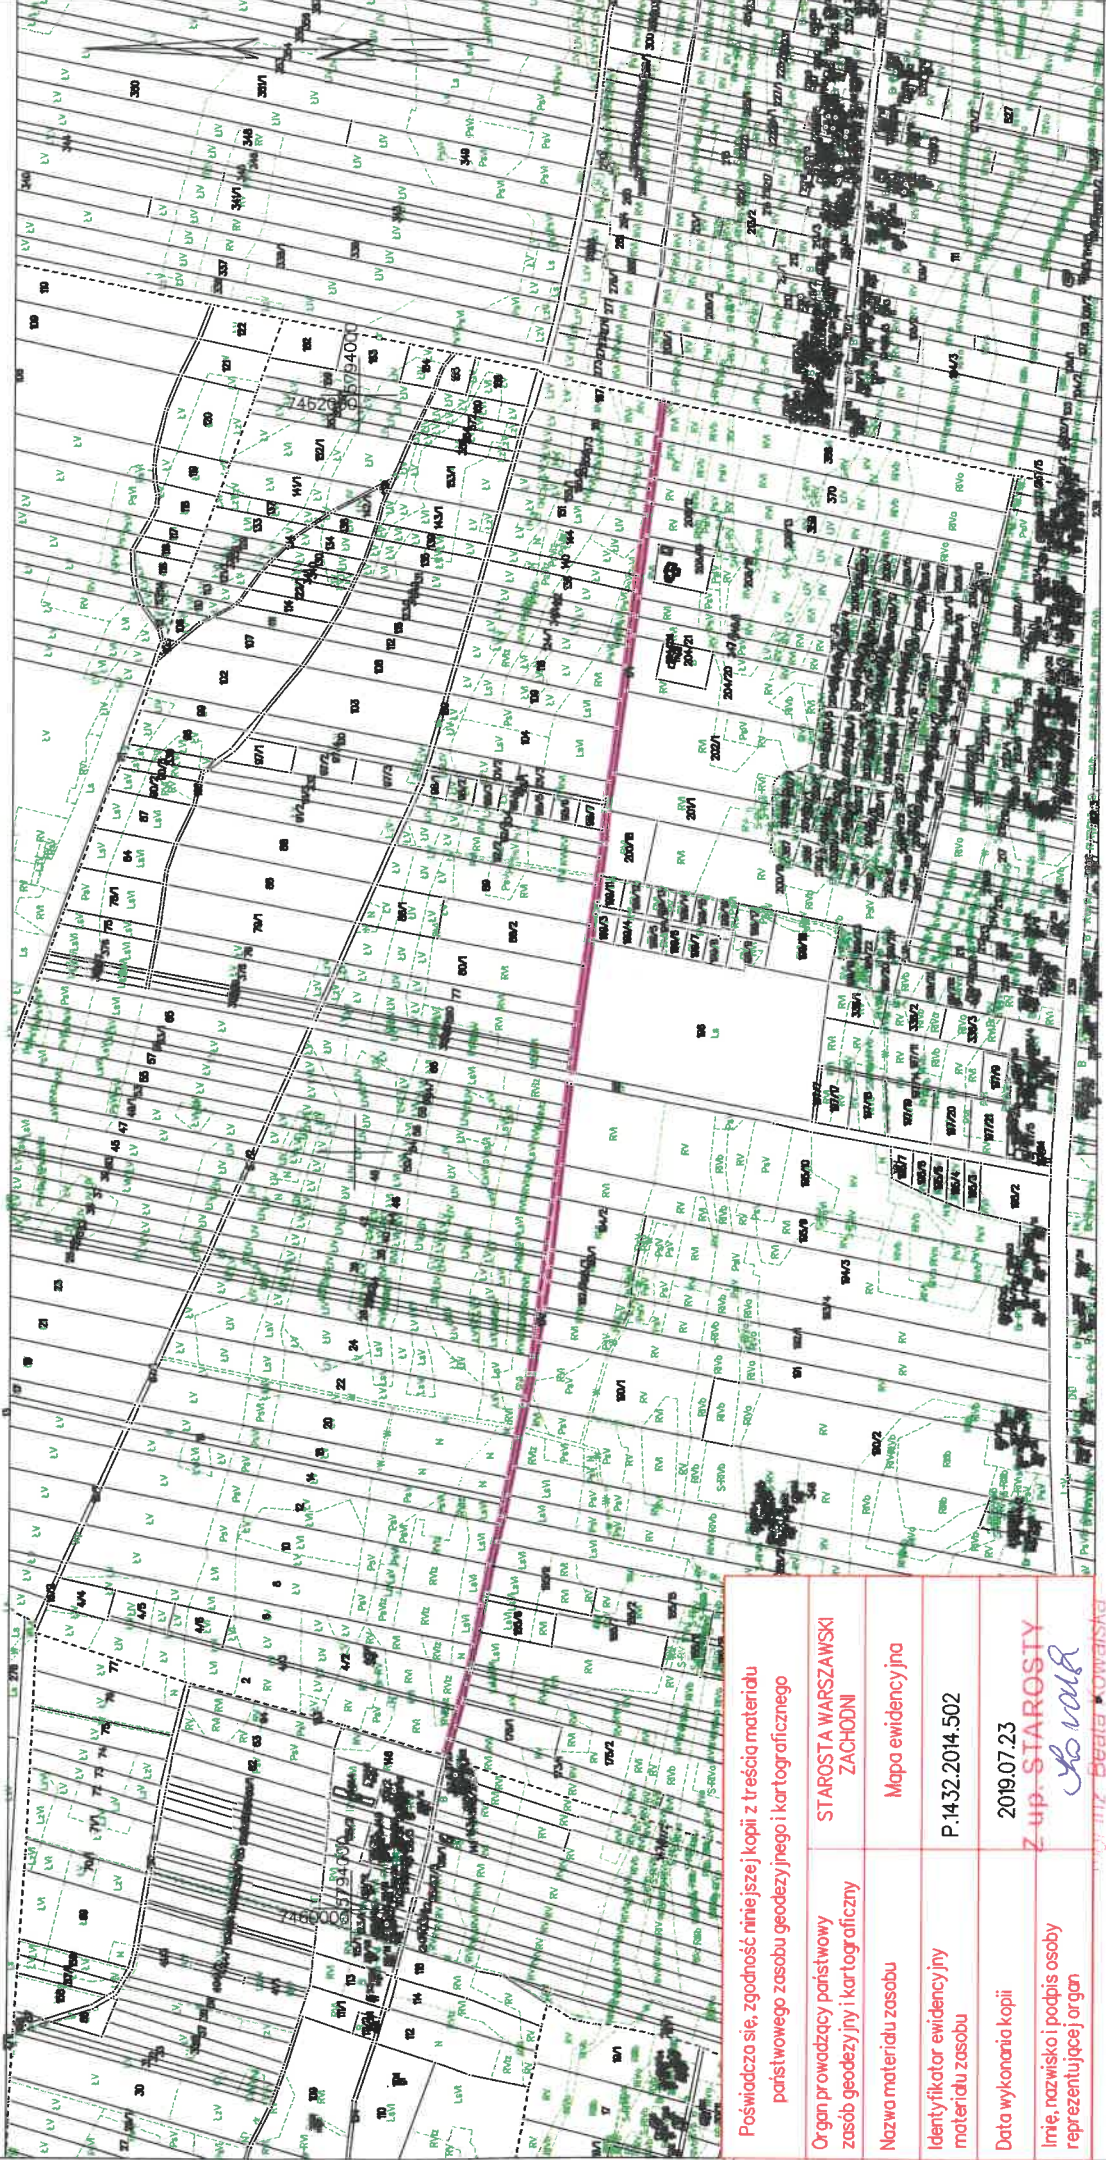

Posiadaacza się, zgodność niniejszej kopii z treścią materiału państwowego zasobu geodezyjnego i kartograficznego	STAROSTA WARSZAWSKI ZACHODNI	Mapa ewidencyjna
Organ prowadzący państwowy zasob geodezyjny i kartograficzny	STAROSTA WARSZAWSKI ZACHODNI	P.1432.2014.502
Nazwa materiału zasobu	Mapa ewidencyjna	2019.07.23
Identyfikator ewidencyjny materiału zasobu	P.1432.2014.502	Z UP. STAROSTY
Data wykonania kopii	2019.07.23	<i>Beata Kowalska</i>
Imię, nazwisko i podpis osoby reprezentującej organ	Z UP. STAROSTY	<i>Beata Kowalska</i>

Ozarów Mazowiecki, dn. 23.07.2019
 Sporządził(a) wydruk: Beata Kowalska
 Punkty graniczne przedstawione na mapie mogą nie spełniać wymagań Rozporządzenia Ministra Rozwoju Regionalnego i Budownictwa z dnia 29 marca 2001 roku w sprawie ewidencji gruntów i budynków lub obowiązujących standardów technicznych.

PRZEWODNICZĄCY
 Rady Gminy ~
Beata Kowalska
 Kierownik Starostwa