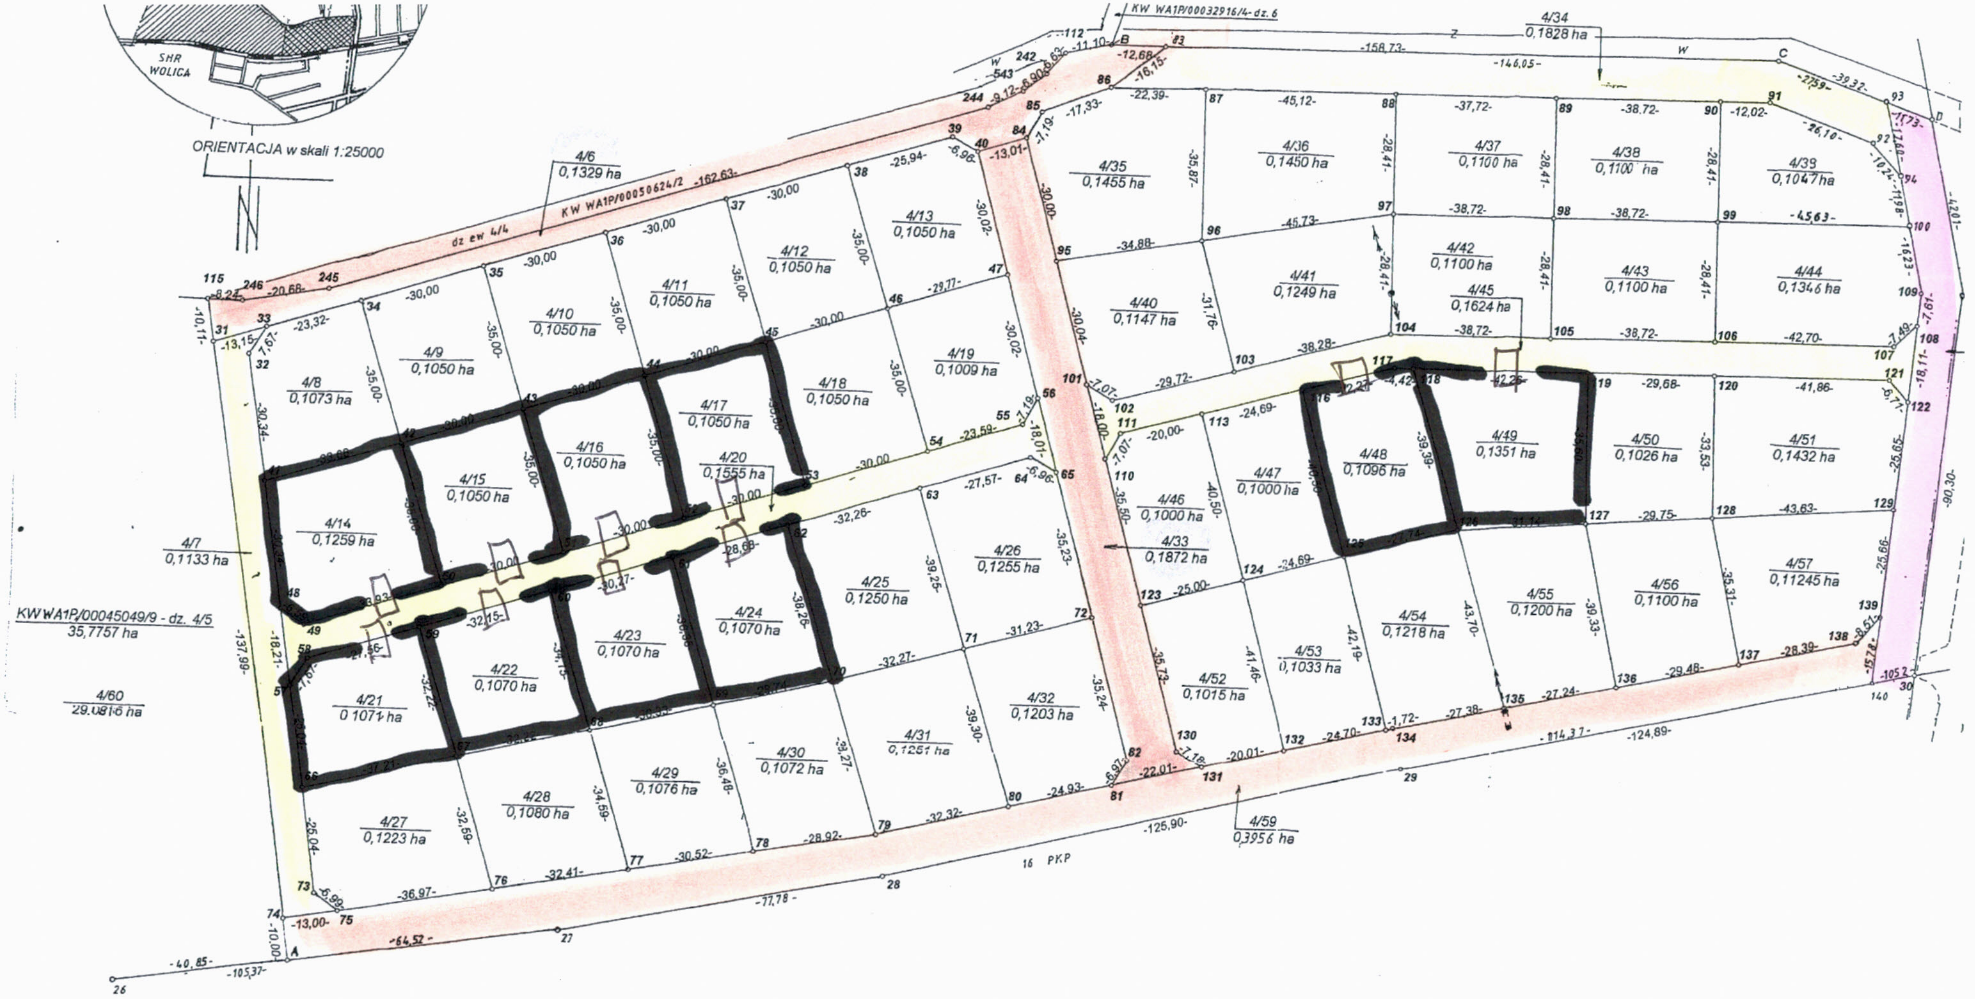

SZKIC NIERUCHOMOŚCI KW WA1P/00045049/9 - dz. 4/5
w skali 1:5000
Sporządzony na podstawie KEM-g. OZA-E-25/63

🟨 drogi wewn. PMHZ

🟥 drogi gminne

DZIAŁKI SHR WOLICA
I PRZETARGI 19.12.2016

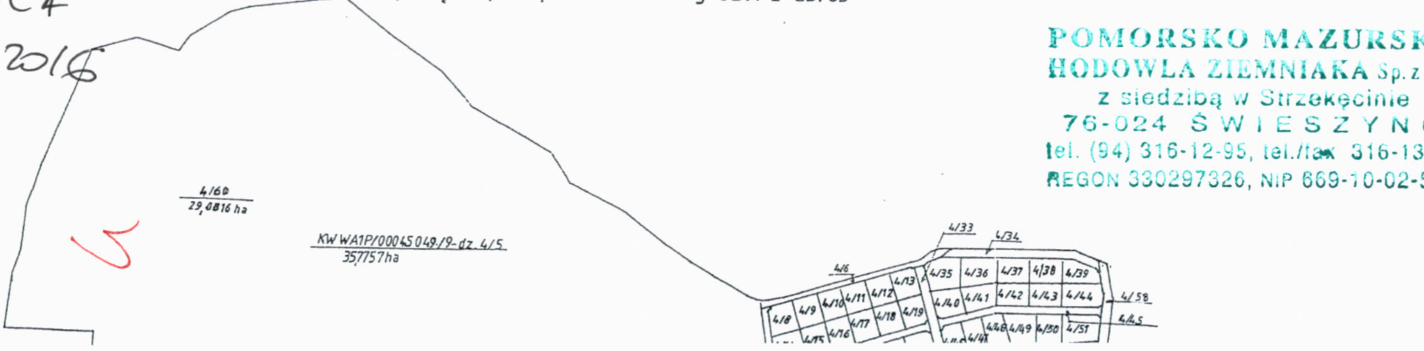

U

POMORSKO MAZURSKA HODOWLA ZIEMNIAKA Sp. z o.o.
z siedzibą w Strzekęcinie
76-024 ŚWIESZYNO
tel. (94) 316-12-95, tel./fax 316-13-77
REGON 330297326, NIP 669-10-02-564

STAROSTA POWIATU WARSZ
POWIATOWY OŚRODE
GEODEZYJNEJ I KA
w Ożarowie M
Reprodukowanie, ro
i ro

30 poz.

Starosta Powiatu Warszawsk
POWIATOWY OŚRODEK
GEODEZYJNEJ I KARTO
w Ożarowie Mazo
Na podstawie art. 40 ust 2
17 maja 1989r.-Prawo geodezyj
(Dz.U. Nr 30, poz. 163 z późn
niniejszy dokument został pr
wego zasobu geodezyjnego
i stanowi własność Skarbu P
Dokument wpisano do e
powiatowego w dniu ....
nr ewidencyjny ....065.
Ożarów Mazowiecki, dn. ......
imię i nazwisko p
służbowe osc

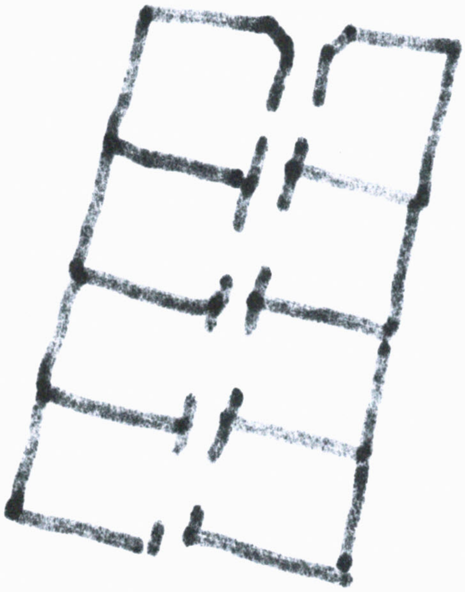

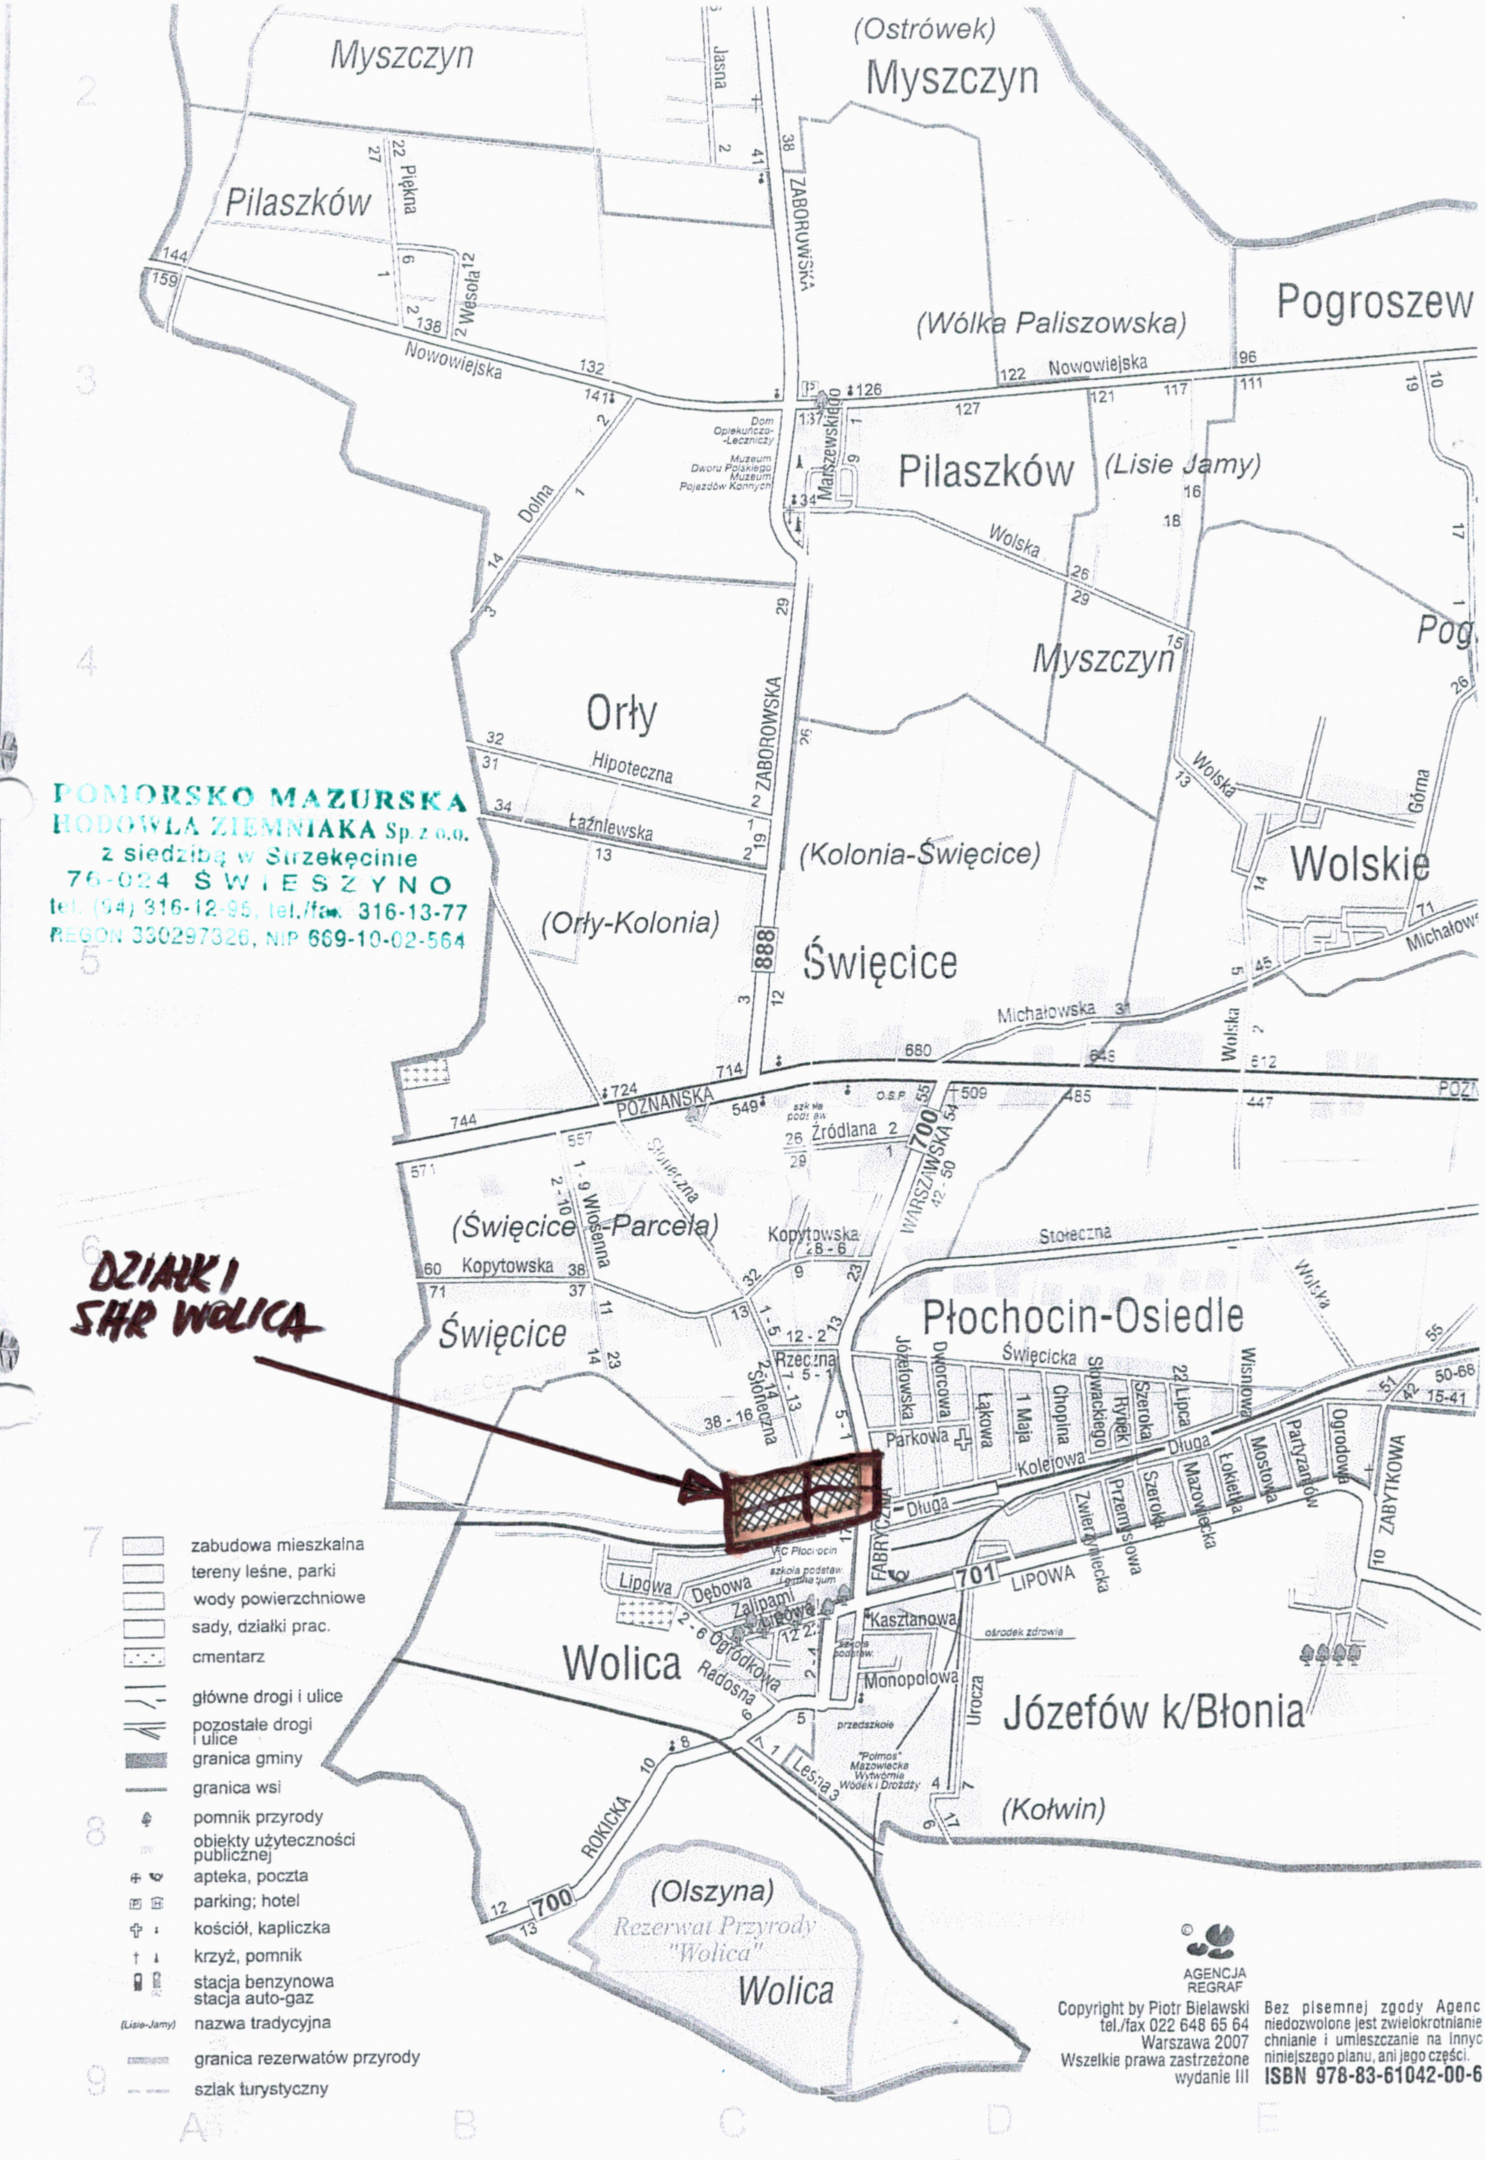

▭	zabudowa mieszkalna
▭	tereny leśne, parki
▭	wody powierzchniowe
▭	sady, działki prac.
▭	cmentarz
⁄	główne drogi i ulice
⁄	pozostałe drogi i ulice
▬	granica gminy
—	granica wsi
♣	pomnik przyrody
	obiekty użyteczności publicznej
✚	apteka, poczta
▣ ▣	parking; hotel
✞	kościół, kapliczka
†	krzyż, pomnik
▮	stacja benzynowa stacja auto-gaz
(Lisie-Jamy)	nazwa tradycyjna
▬	granica rezerwatów przyrody
- -	szlak turystyczny

DZIAŁKI
SHR WOLICA

POMORSKO MAZURSKA
HODOWLA ZIEMNIAKA Sp. z o.o.
z siedzibą w Strzekęcinie
76-024 ŚWIESZYNO
tel. (94) 316-12-95, tel./fax 316-13-77
REGON 330297326, NIP 669-10-02-564

AGENCJA
REGRAF
Copyright by Piotr Bielawski
tel./fax 022 648 65 64
Warszawa 2007
Wszelkie prawa zastrzeżone
wydanie III
Bez pisemnej zgody Agenc
niedozwolone jest zwielokrotnianie
chnianie i umieszczanie na innyc
niniejszego planu, ani jego części.
ISBN 978-83-61042-00-6