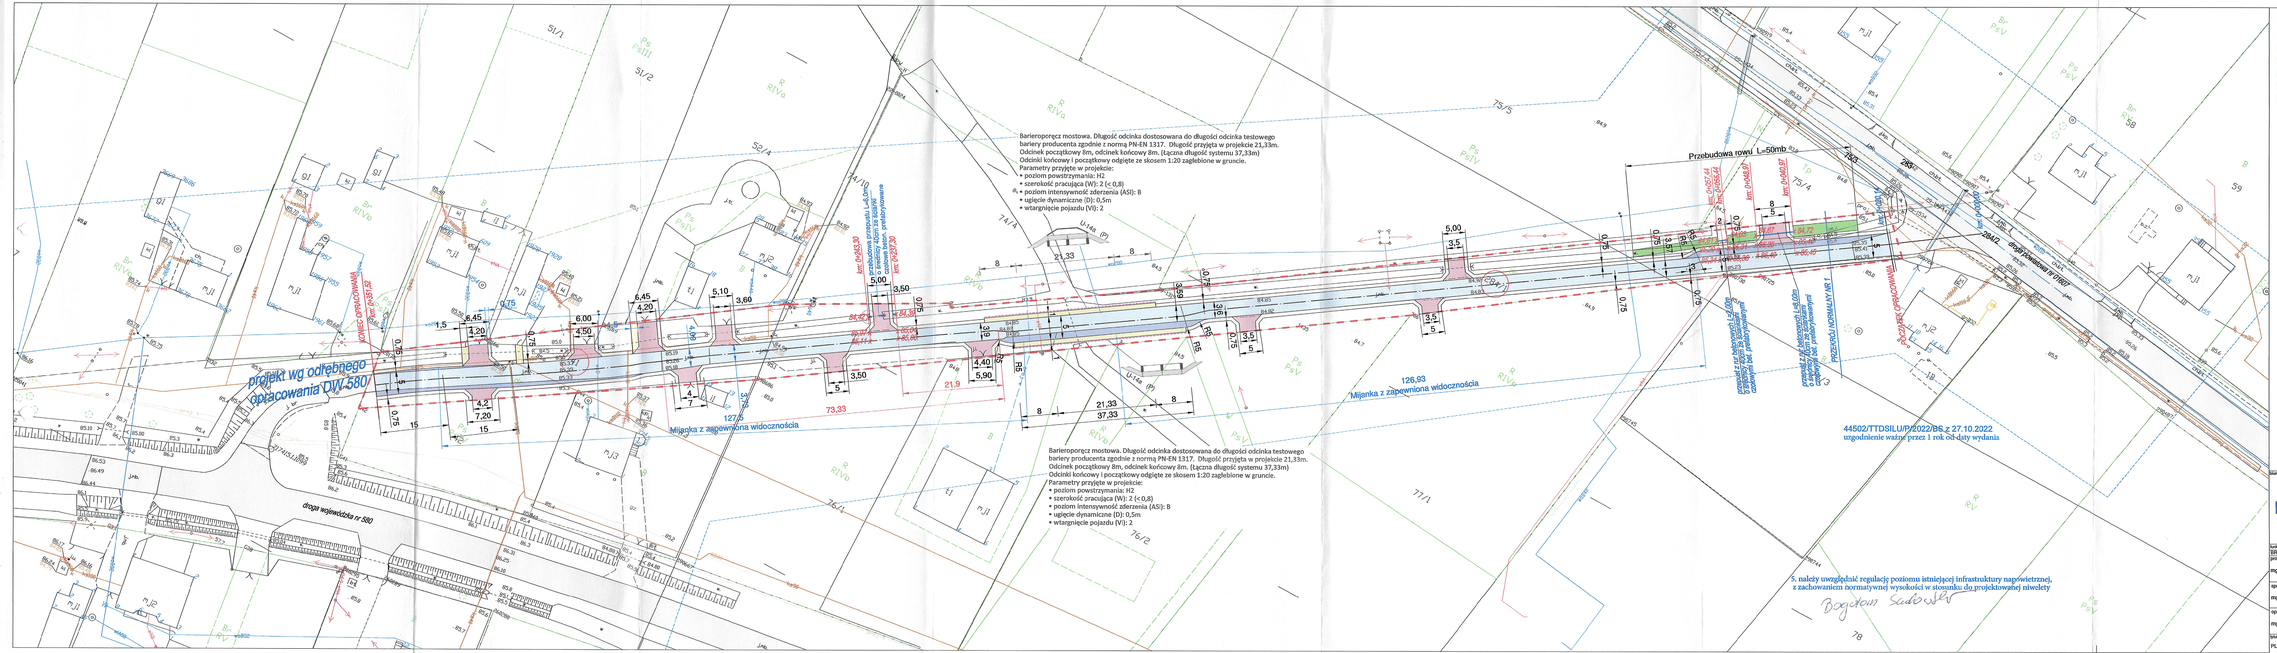

OBJAŚNIENIA

DROGI

- proj. nakładka bitumiczna
- proj. poszerzenie bitumiczne
- proj. zjazd z k. betonowej
- proj. opaska z k. betonowej
- proj. pobocze z kruszywa
- istn. jezdnia bitumiczna
- istn. granica pasa drogowego

Szczegół wymiarowania zjazdu

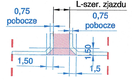

Nazwa projektowa: ZAKŁAD PROJEKTOWANIA, NADZORU I USŁUG CONSULTINGOWYCH	Inwestor: Wójt Gminy Kampinos ul. Mogiłokalinowska 3 05-085 Kampinos	Nr projektu: 22-03
INZDRÓG s.c. Krystyna i Wiesław Łuszyńscy 05-085 Kampinos ul. Chemiczna 1A/A36, 05-320 Cieszkowo tel/fax: (0-prefix) 4528542, biuro@inzdrog.com.pl NIP: 875-15-71-446	Nazwa zamierzenia budowlanego: Przebudowa drogi gminnej nr 410306W w granicach pasa drogowego w m. Wola Pasikowska	
Stan obiektu: PROJEKTOWANY	Nazwa rysunku: DROGOWA	OPERAT WODNOPRAWNY
Branża: DROGOWA	Numer i zakres opracowania:	Arkusz:
projektował: mgr inż. Wiesław Łuszyński	Uzgodnienia nr LU/0194/PWOK/13/0986/TOB6 do projektowania bez ograniczeń w sąsiedztwie konstrukcyjno-inżynierskiej w zakresie dróg, lotniskowych dróg startowych i manipulacyjnych	
sprawdzający: mgr inż. Bartosz Lewandowski	Uzgodnienia nr KZD/0178/POKI/13 do projektowania bez ograniczeń w sąsiedztwie linii kolejowej drogowej	
opracowujący: mgr inż. Krystyna Łuszyńska	z siedzibą w Ożarowie Mazowieckim	
Skal rysunku: PLAN URZĄDZEŃ WODNYCH	Nr rysunku: 1	Skala rysunku: 1:500
		Data rysunku: październik 2022