



## PRZEKRÓJ NORMALNY NR 1

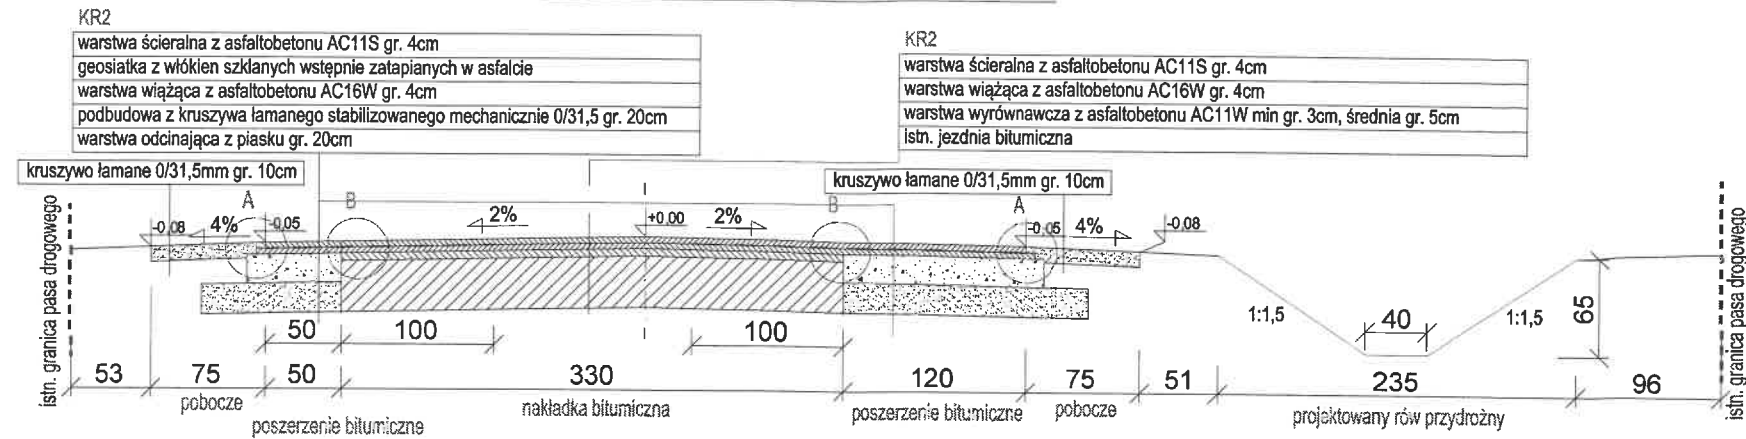

## PRZEKRÓJ NORMALNY NR 2

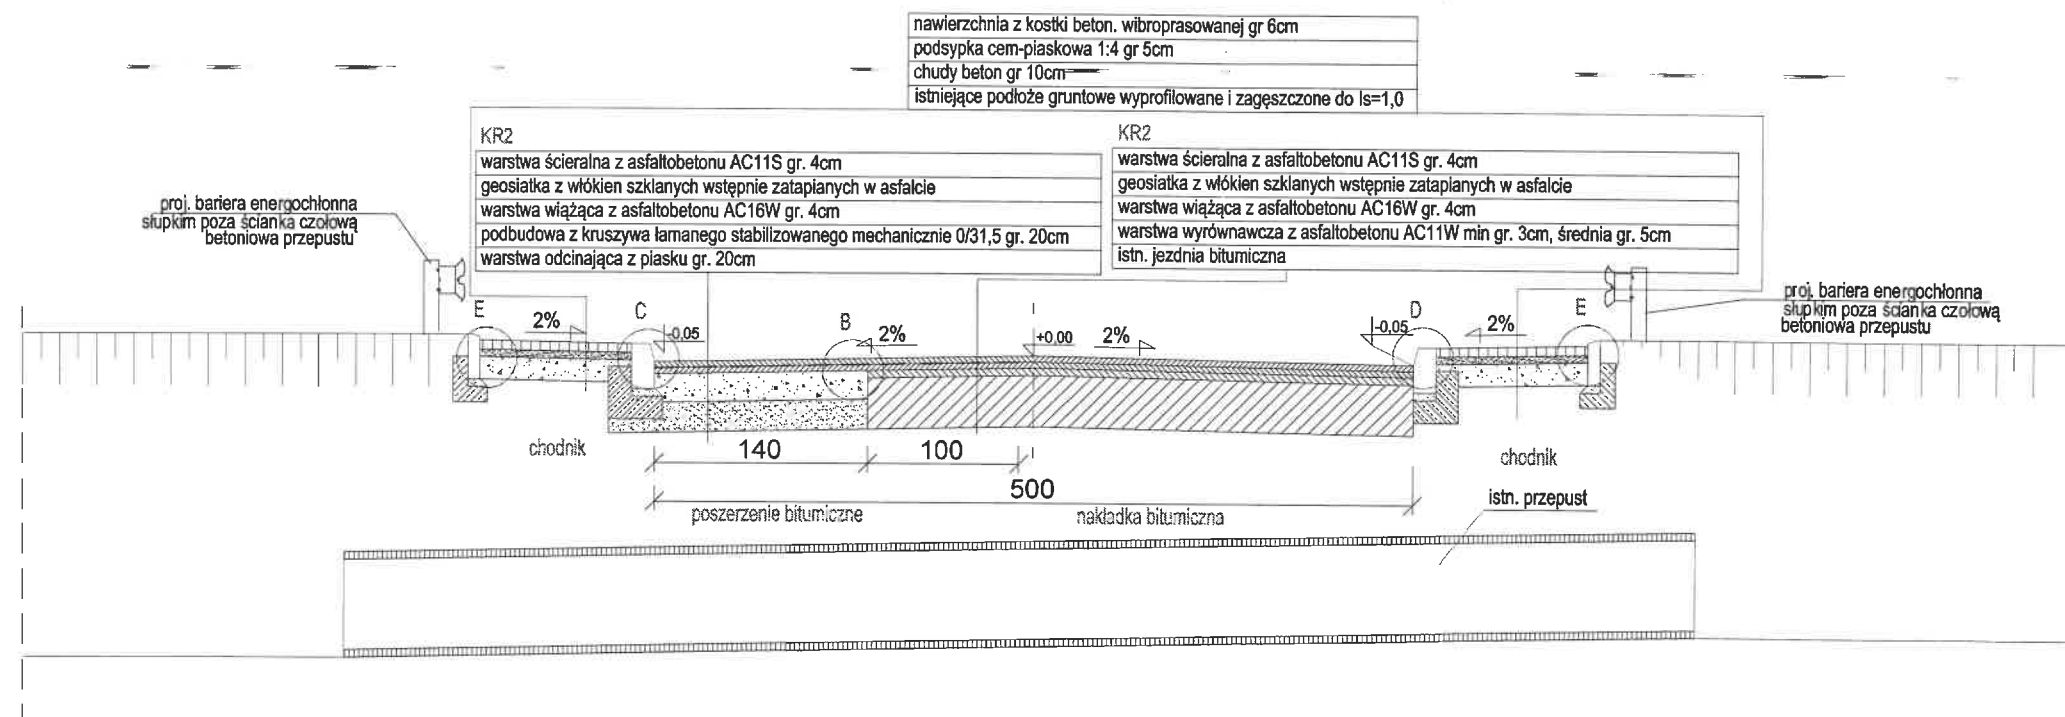

STAROSTWO POWIATU  
WARSZAWSKIEGO ZACHODNIEGO  
z siedzibą  
w Ożarowie Mazowieckim

biuro projektowe: <b>ZAKŁAD PROJEKTOWANIA, NADZORU I USŁUG CONSULTINGOWYCH</b>		inwestor: Wójt Gminy Kampinos ul. Niepokalanowska 3 05-085 Kampinos		znak projektu: <b>22-03</b>
 <b>INŻDRÓG s.c.</b> <small>Krzysztof i Wiesław Łuszyńscy ul. Chełmińska 106A/38, 88-300 Grudziądz tel/fax: (056) 4638042, biuro@inzdrog.com.pl NIP: 876-15-14-38</small>		tytuł projektu: Przebudowa drogi gminnej nr 410306W w granicach pasa drogowego w m. Wola Pasikońska		
branża projektu: <b>DROGOWA</b>		stadium projektu: MATERIAŁY DO ZGŁOSZENIA ROBÓT BUDOWLANYCH		
funkcja, imię i nazwisko projektant <b>mgr inż. Wiesław Łuszyński</b>		podpis		
sprawdzający <b>mgr inż. Bartosz Lewandowski</b>		Uprawnienia nr UAN-IV-8346/58/TO/88 do projektowania bez ograniczeń w specjalności konstrukcyjno-inżynierskiej w zakresie dróg, lotniskowych dróg startowych i manipulacyjnych		
opracowujący <b>mgr inż. Krystyna Łuszyńska</b>		Uprawnienia nr KUP/0076/PBD/19 do projektowania bez ograniczeń w specjalności inżynierskiej drogowej		
tytuł rysunku: <b>PRZEKROJE NORMALNE</b>		nr rysunku: <b>3</b>	skala rysunku: <b>1:50</b>	data rysunku: <b>05.12.2022</b>