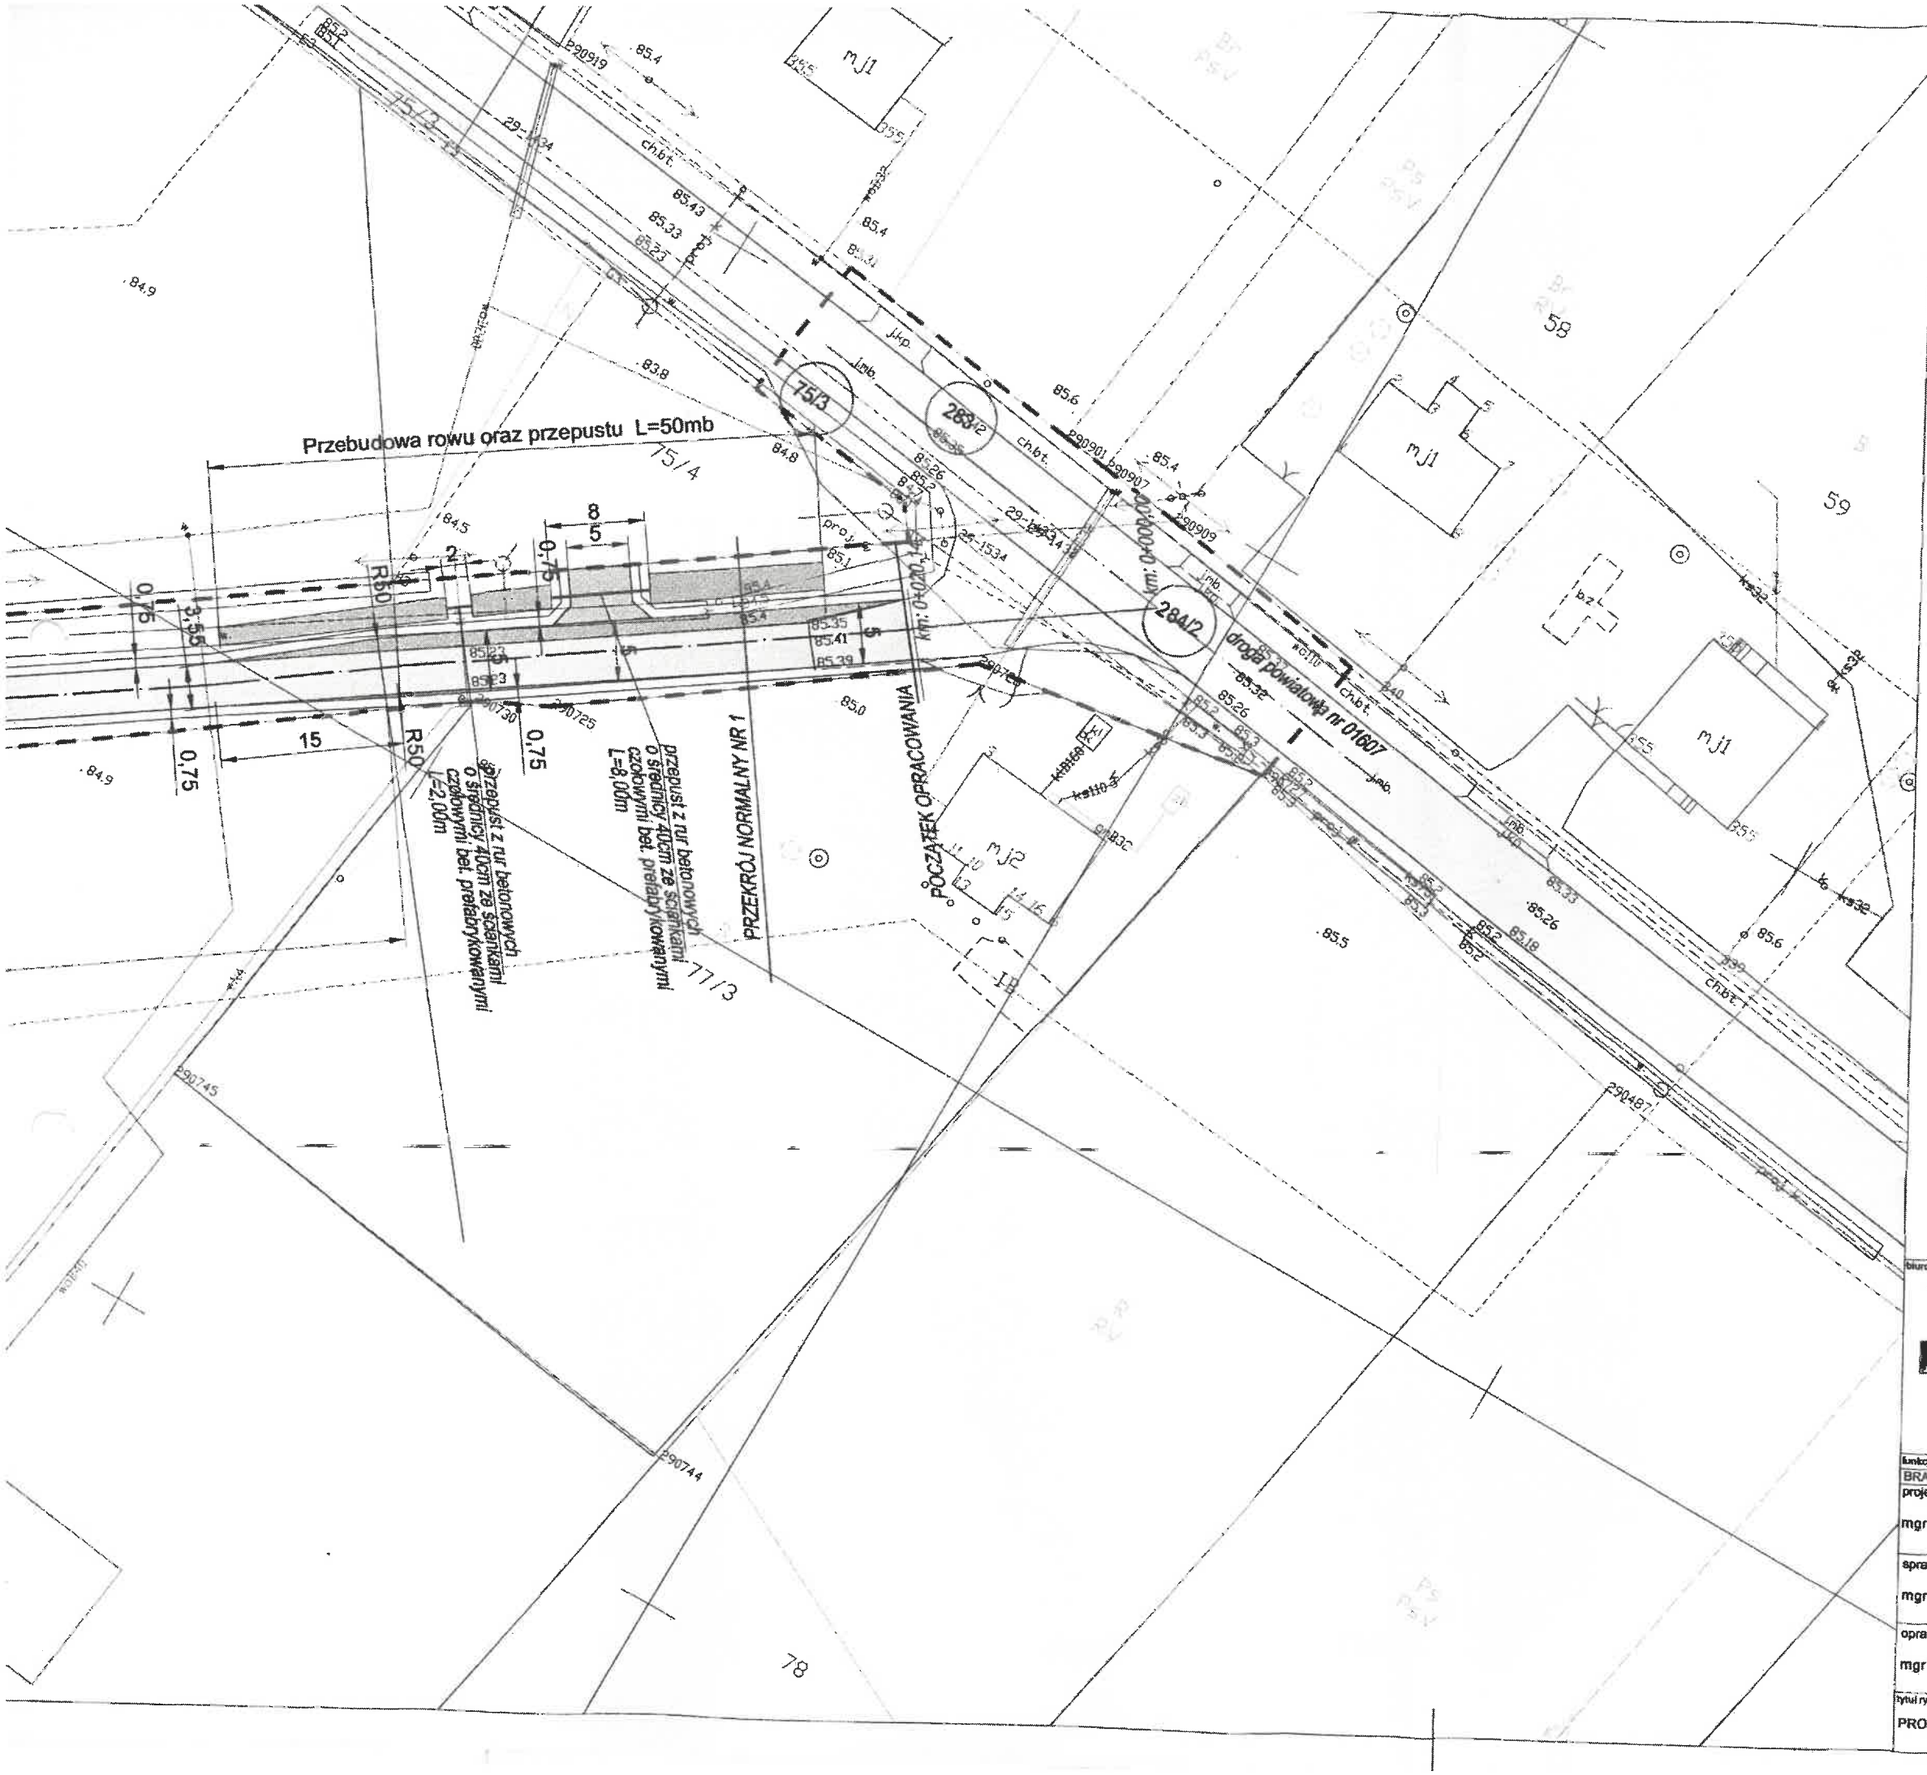

OBJAŚNIENIA

DROGI

- proj. nakładka bitumiczna
- proj. poszerzenie bitumiczne
- proj. zjazd z k. betonowej
- proj. opaska z k. betonowej
- proj. pobocze z kruszywa
- istn. jezdnia bitumiczna
- istn. granica pasa drogowego

Szczegół wymiarowania zjazdu

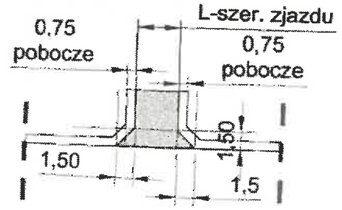

Stwierdzam zgodność kopii z oryginałem
mgr inż. Wiesław Łuszyński
upr proj. nr UAN-IV-8346/58/TO/86

Załącznik nr 1 do OPINII
Nr — z dnia 19.09.2022 r.
Znak: ZRD.7121.3.37.2022.AD

biuro projektowe: ZAKŁAD PROJEKTOWANIA, NADZORU I USŁUG CONSULTINGOWYCH INŻDRÓG s.c. Krystyna i Wiesław Łuszyńscy adres biura: ul. Chełmińska 106A/38, 86 300 Grudziądz tel/fax: (056) 4638042, biuro@inzdrog.com.pl NIP: 878-15-14-389	inwestor: Wójt Gminy Kampinos ul. Niepokalanowska 3 05-085 Kampinos	znak projektu: 22-03
	tytuł projektu: Przebudowa drogi gminnej nr 410307W w granicach pasa drogowego w m. Wola Pasikońska	
	branża projektu: DROGOWA	stadium projektu: PROJEKR BUDOWLANY

funkcja, imię i nazwisko	numer i zakres uprawnień	podpis
BRANŻA DROGOWA		
projektant: mgr inż. Wiesław Łuszyński	Uprawnienia nr UAN-IV-8346/58/TO/86 do projektowania bez ograniczeń w specjalności konstrukcyjno-inżynierskiej w zakresie dróg, lotniskowych dróg startowych i manipulacyjnych	
sprawdzający: mgr inż. Bartosz Lewandowski	Uprawnienia nr KUP/0076/PBD/19 do projektowania bez ograniczeń w specjalności inżynieryjnej drogowej	
opracowujący: mgr inż. Krystyna Łuszyńska		

STAROSTWO POWIATU WARSZAWSKIEGO ZACHODNIEGO z siedzibą w Ożarowie Mazowieckim

tytuł rysunku:	nr rysunku:	skala rysunku:	data rysunku:
PROJEKT ZAGOSPODAROWANIA TERENU	1	1:500	kwiecień 2022

17/0

przebudowa przepustu o średnicy 40cm
-ścianki czołowe beton. prefabrykowane
L=6,0m

Mijanka z zapewniona widocznością

Mijanka z zapewniona widocznością

proj. bariera ekologiczna

STAROSTWO POWIATU
WARSZAWSKIEGO ZACHODNIEGO
z siedzibą
w Ożarowie Mazowieckim

Stwierdzam zgodność kopii z oryginałem

mgr inż. Wiesław Łuszyński
upr proj. nr UAN-IV-8346/58/TO/86

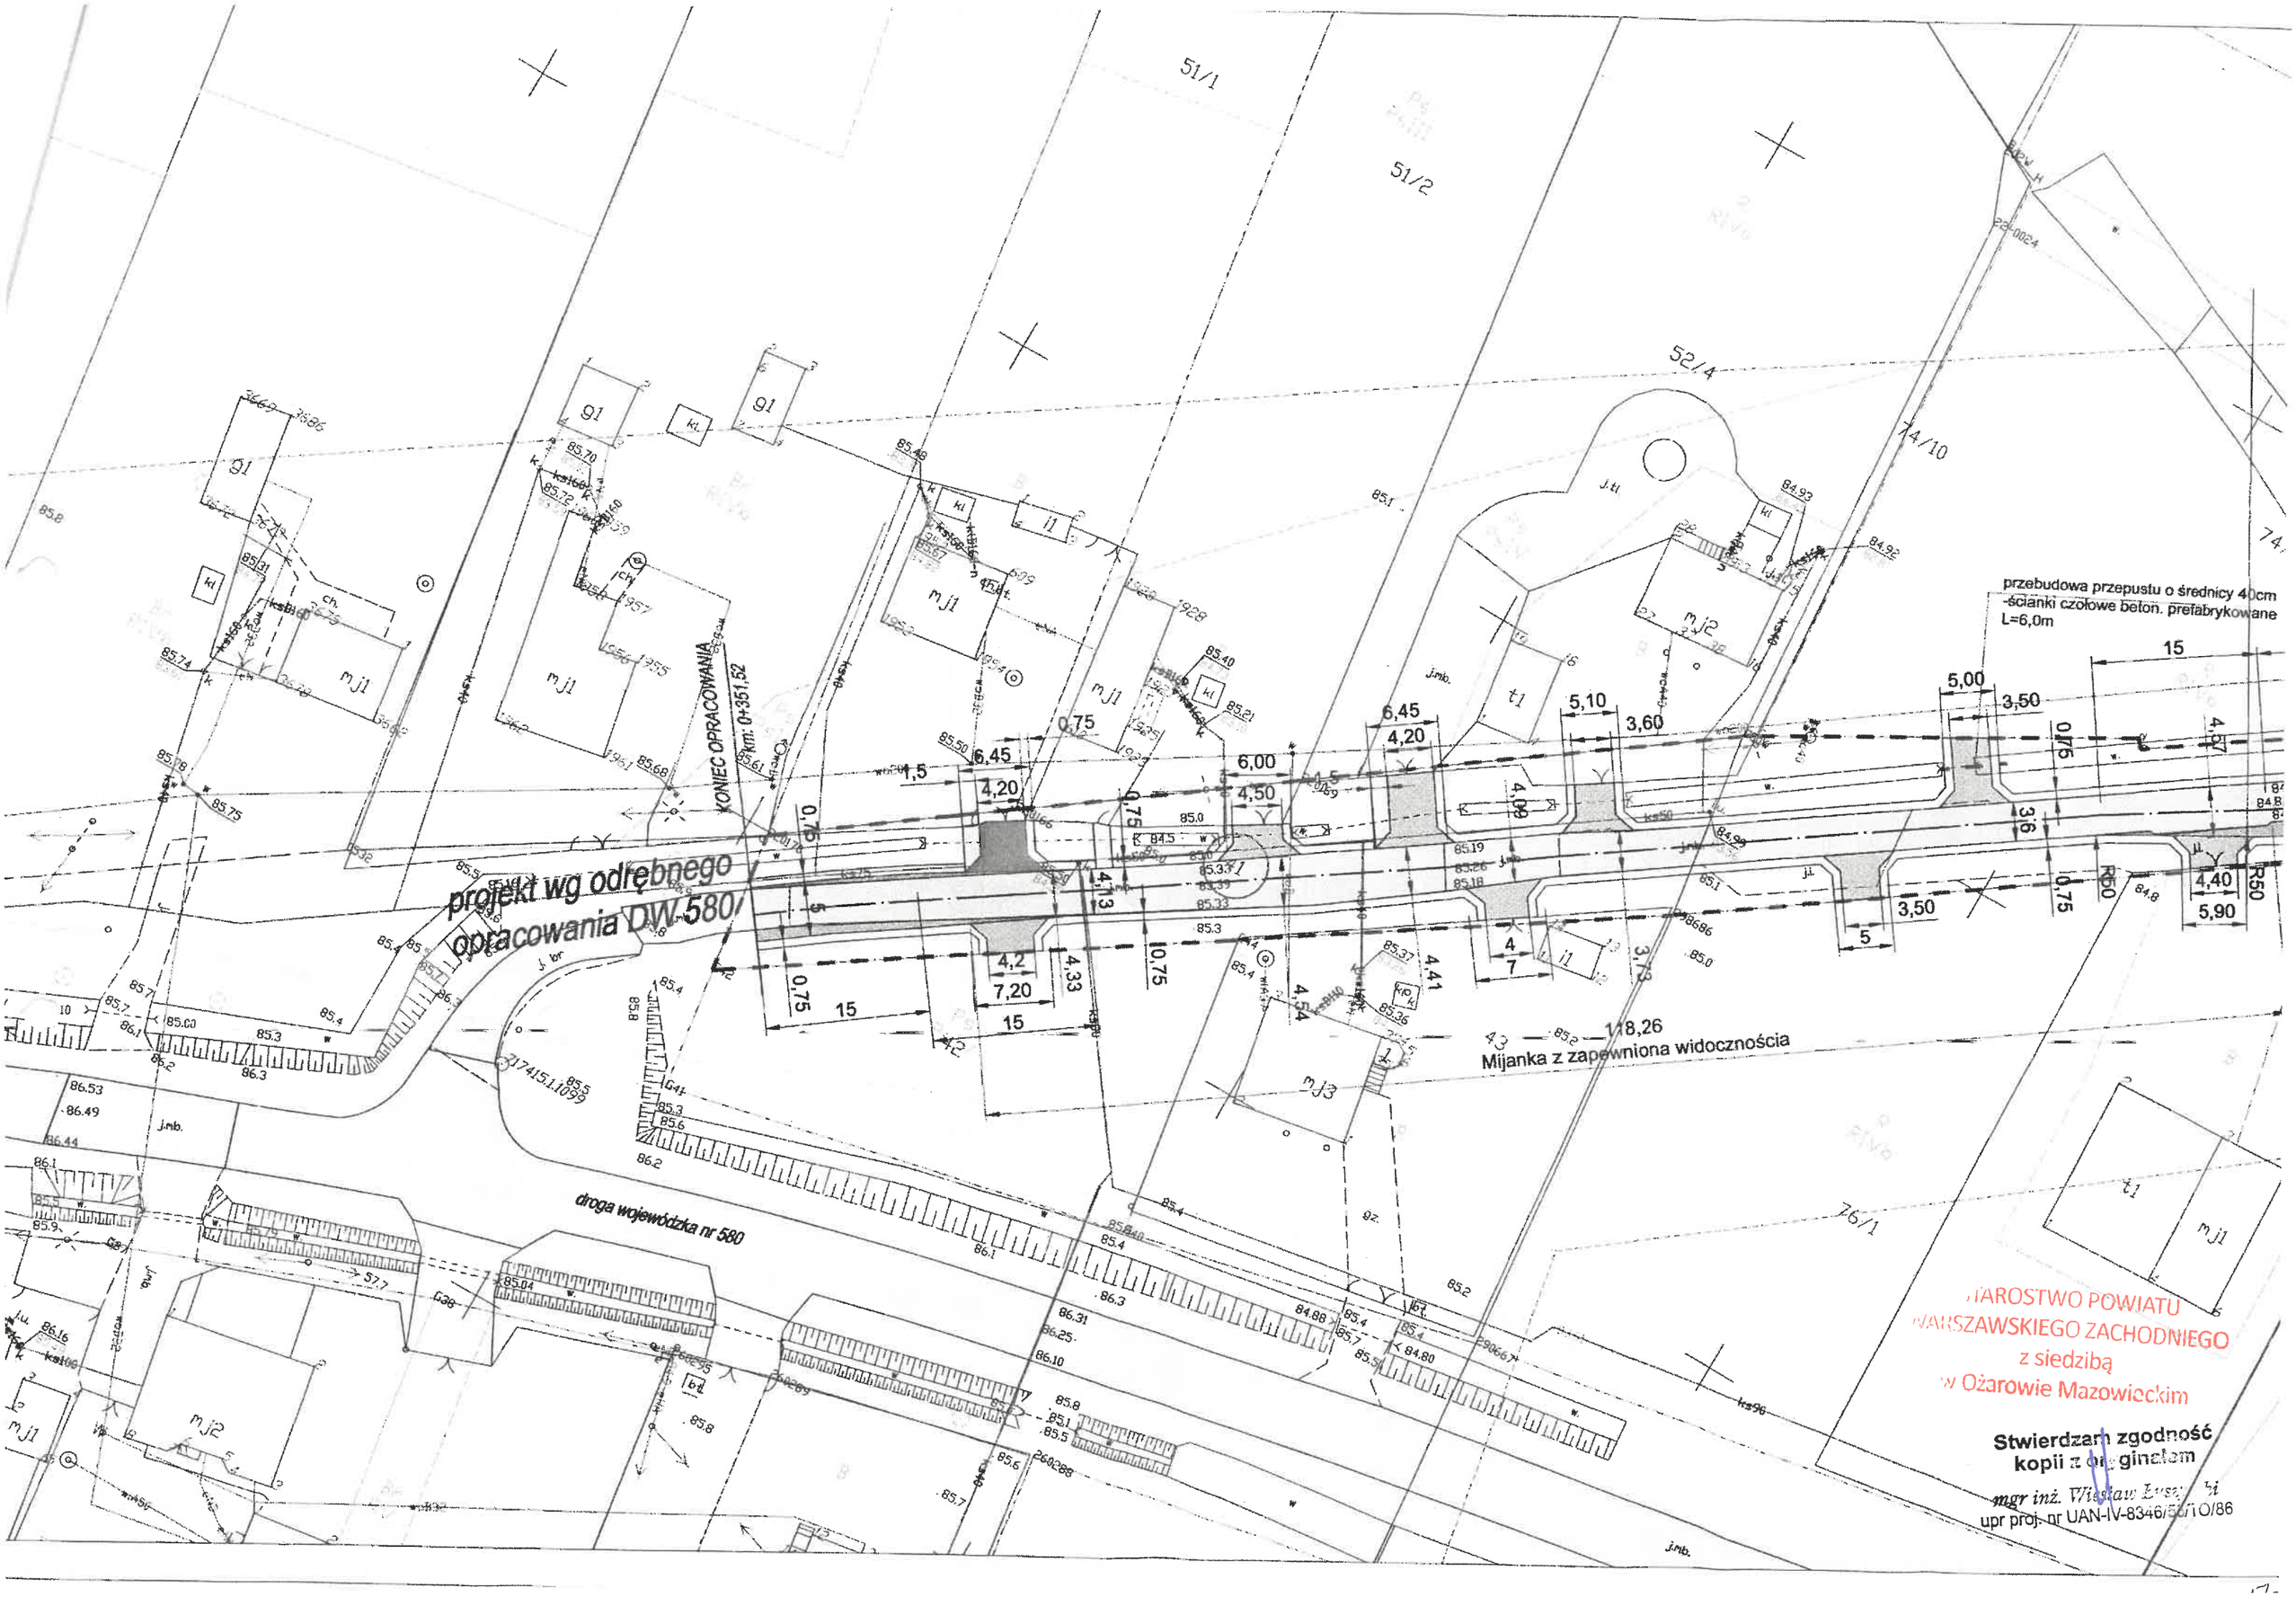

STAROSTWO POWIATU
WARSZAWSKIEGO ZACHODNIEGO
z siedzibą
w Ożarowie Mazowieckim

Stwierdzam zgodność kopii z oryginałem

mgr inż. Wiesław Łuszczki
upr proj. nr UAN-IV-8346/58/TO/86