



# MIEJSCOWY PLAN ZAGOSPODAROWANIA PRZESTRZENNEGO DLA CZĘŚCI WSI KAMPINOS A I CZĘŚCI WSI KAMPINOS GMINA KAMPINOS

PROJEKT

SKALA 1:1000



ZAŁĄCZNIK NR 1 DO UCHWAŁY NR.....RADY GMINY KAMPINOS Z DNIA .....2020 R.

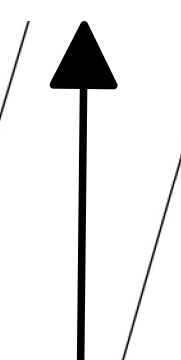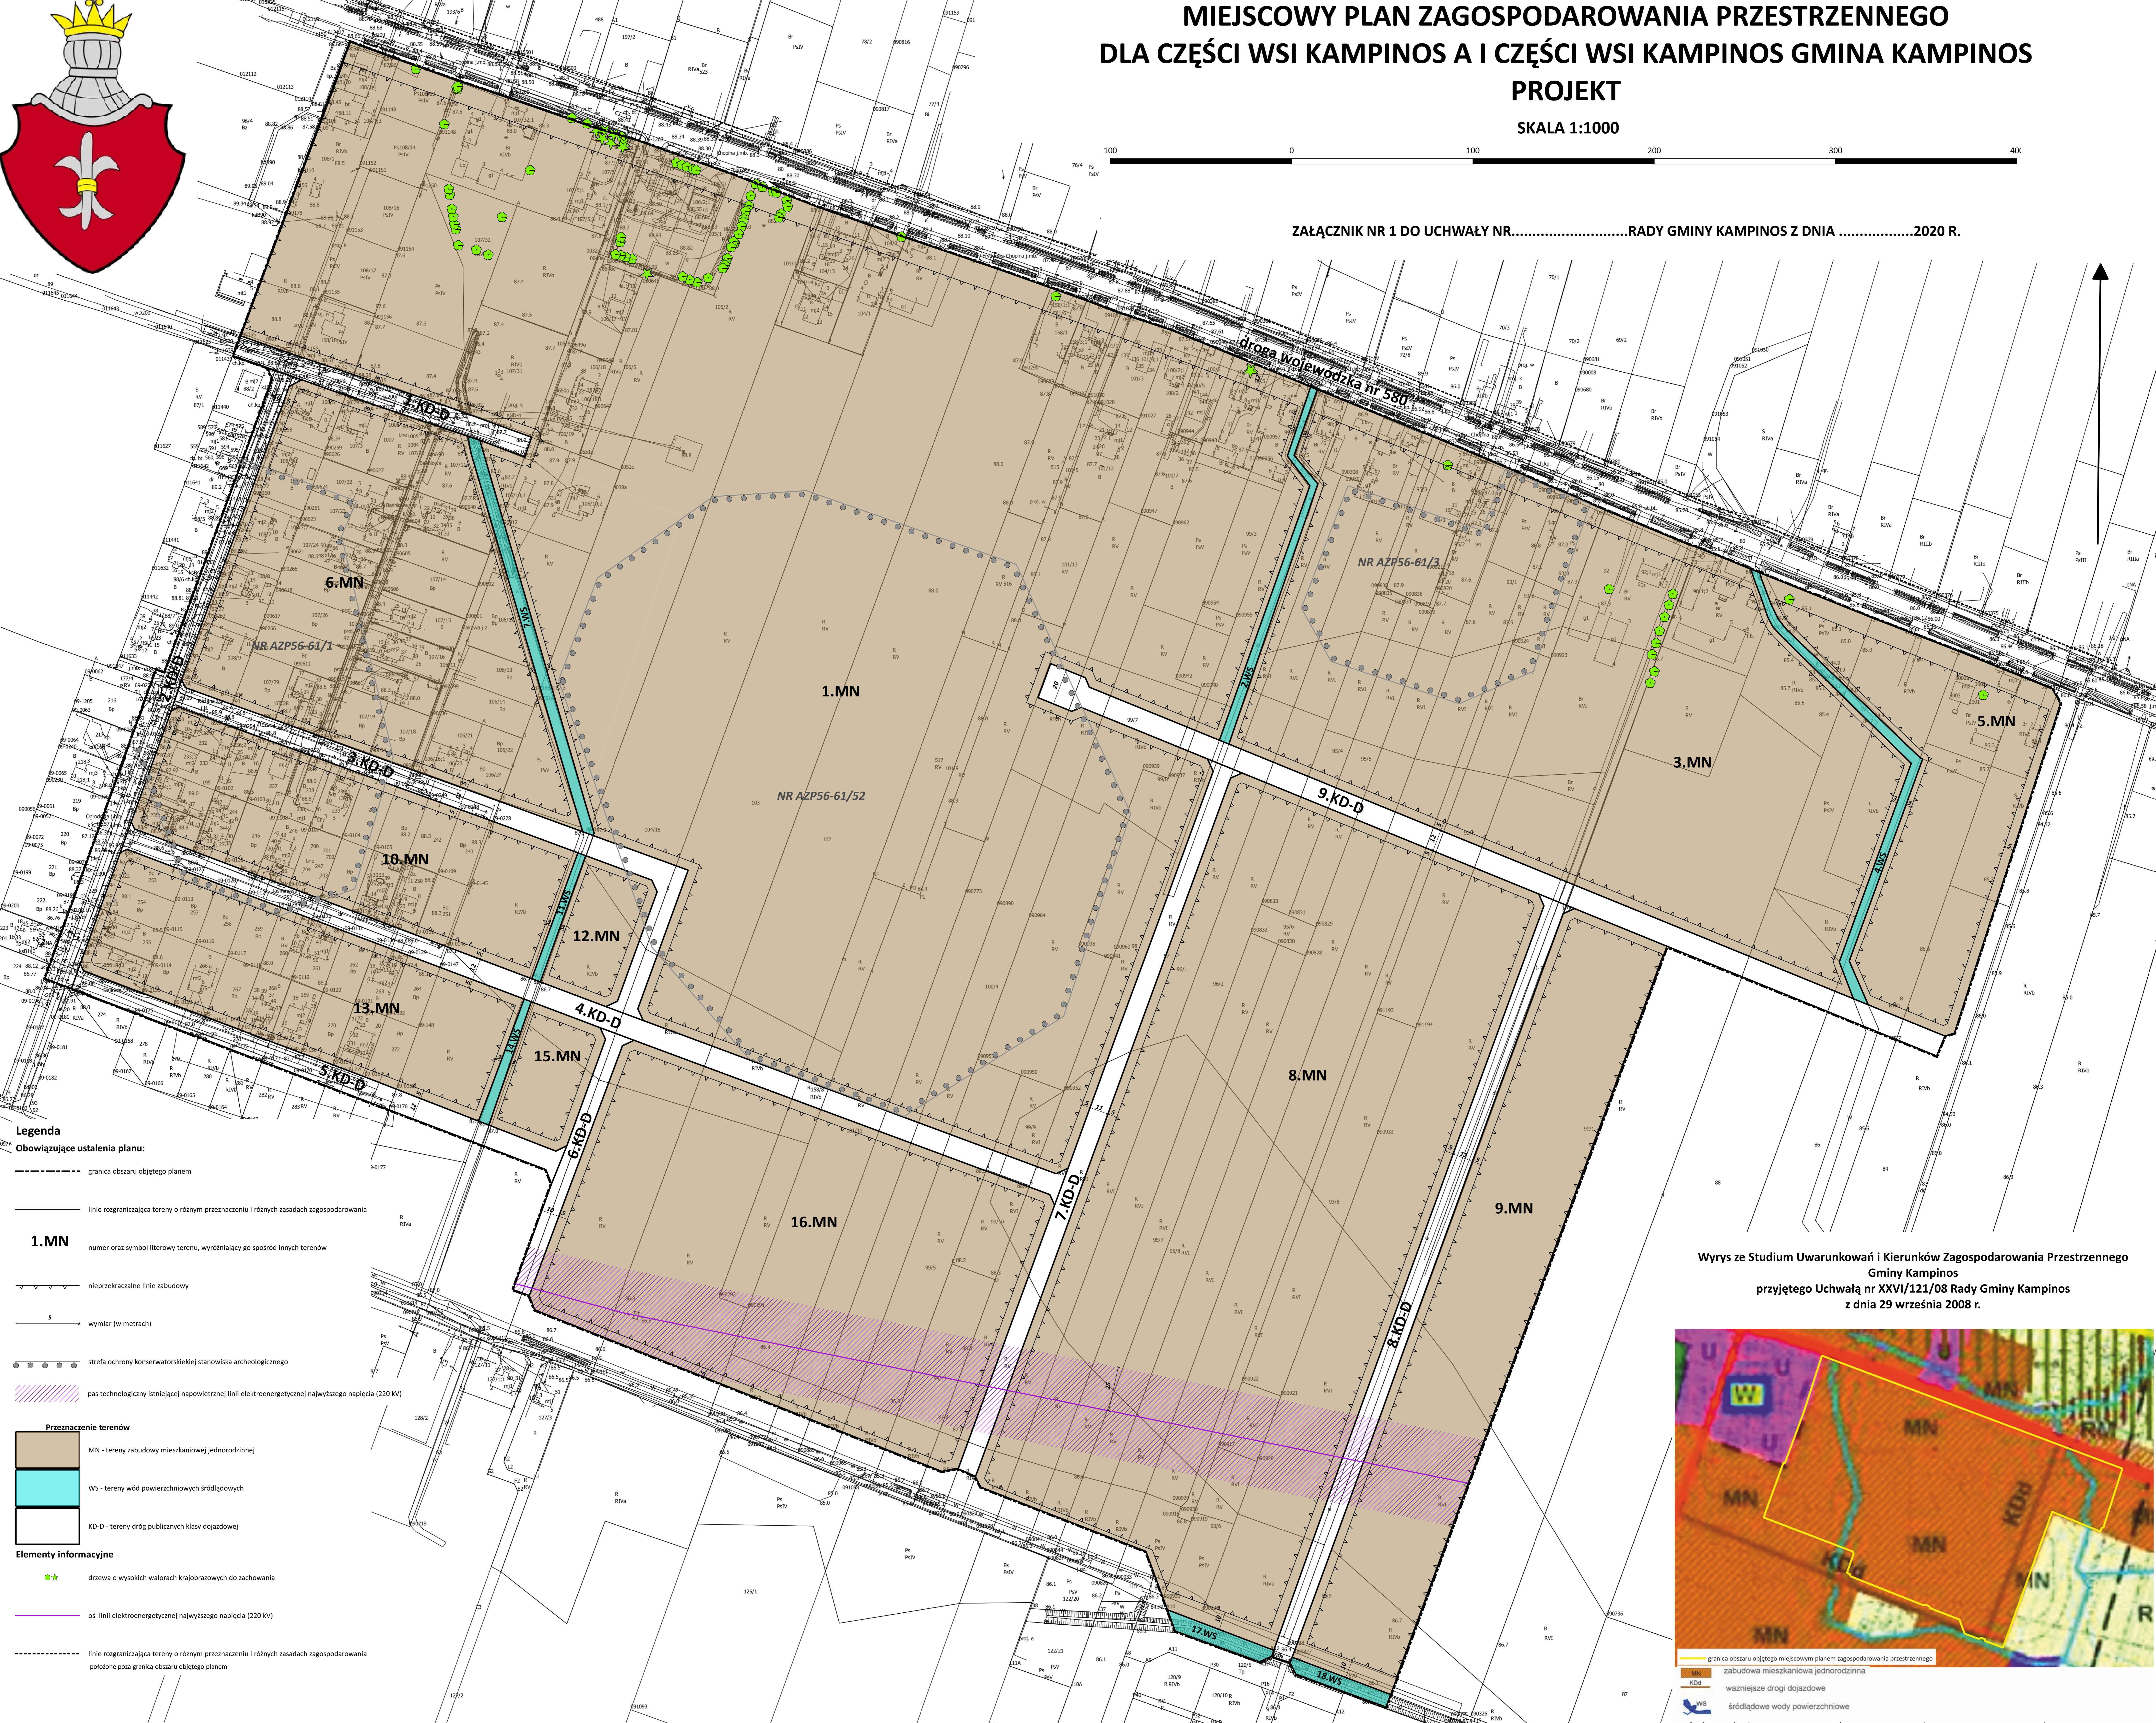

### Legenda

- Obowiązujące ustalenia planu:**
- granica obszaru objętego planem
  - linie rozgraniczające tereny o różnym przeznaczeniu i różnych zasadach zagospodarowania
  - 1.MN** numer oraz symbol literowy terenu, wyróżniający go spośród innych terenów
  - nieprzekraczalne linie zabudowy
  - S wymiar (w metrach)
  - strefa ochrony konserwatorskiej stanowiska archeologicznego
  - ////// pas techniczny istniejącej napowietrznej linii elektroenergetycznej najwyższego napięcia (220 kV)
- Przeznaczenie terenów**
- MN - tereny zabudowy mieszkaniowej jednorodzinnej
  - WS - tereny wód powierzchniowych śródlądowych
  - KD-D - tereny dróg publicznych klasy dojazdowej
- Elementy informacyjne**
- ★ drzewa o wysokich walorach krajobrazowych do zachowania
  - oś linii elektroenergetycznej najwyższego napięcia (220 kV)
  - linie rozgraniczające tereny o różnym przeznaczeniu i różnych zasadach zagospodarowania położone poza granicą obszaru objętego planem

Wyrys ze Studium Uwarunkowań i Kierunków Zagospodarowania Przestrzennego Gminy Kampinos przyjętego Uchwałą nr XXVI/121/08 Rady Gminy Kampinos z dnia 29 września 2008 r.



- granica obszaru objętego miejscowym planem zagospodarowania przestrzennego
- zabudowa mieszkaniowa jednorodzinna
- KOD ważniejsze drogi dojazdowe
- WS śródlądowe wody powierzchniowe